


**УПРАВЛЕНИЕ ПО ОХРАНЕ И СОХРАНЕНИЮ ИСТОРИКО-КУЛЬТУРНОГО НАСЛЕДИЯ БРЯНСКОЙ ОБЛАСТИ****П Р И К А З**

03.09.2024 г.

№ 2-1/115

г. Брянск

Об утверждении границ территории, схемы границ территории и требований к осуществлению деятельности в границах территории объекта культурного наследия регионального значения «Братская могила советских воинов, погибших в боях с немецко-фашистскими захватчиками», расположенного по адресу: Брянская область, Брянский район, д. Домашово

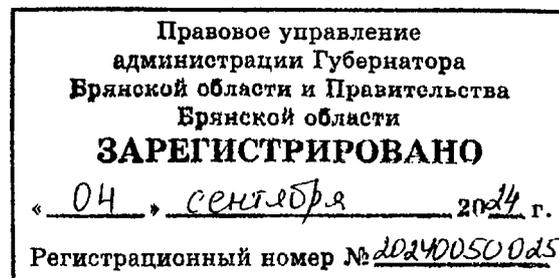

В целях обеспечения сохранности объекта культурного наследия регионального значения и в соответствии со статьями 3, 3.1, 5, 5.1 и 33 Федерального закона от 25.06.2002 № 73-ФЗ «Об объектах культурного наследия (памятниках истории и культуры) народов Российской Федерации», а также руководствуясь приказом Министерства культуры Российской Федерации от 04.06.2015 № 1745 «Об утверждении требований к составлению проектов границ территорий объектов культурного наследия»

Приказываю:

1. Утвердить границы территории и схему границ территории объекта культурного наследия регионального значения «Братская могила советских воинов, погибших в боях с немецко-фашистскими захватчиками», расположенного по адресу: Брянская область, Брянский район, д. Домашово, согласно приложению 1 к настоящему приказу.
2. Утвердить требования к осуществлению деятельности в границах территории объекта культурного наследия регионального значения «Братская могила советских воинов, погибших в боях с немецко-фашистскими захватчиками», расположенного по адресу: Брянская область, Брянский район, д. Домашово, согласно приложению 2 к настоящему приказу.
3. Контроль за исполнением настоящего приказа возложить на И.А. Кочетову, начальника отдела охраны объектов культурного наследия регионального и местного (муниципального) значения управления.

Начальник управления

К.В. Волков

Приложение 1

к приказу управления по охране и
сохранению историко – культурного
наследия Брянской области

от «03» 09 2024 г. № 2-1/115

**Описание границ территории объекта культурного наследия
регионального значения «Братская могила советских воинов, погибших
в боях с немецко-фашистскими захватчиками», расположенного по
адресу: Брянская область, Брянский район, д. Домашово**

Границы территории объекта зафиксированы поворотными точками, имеющими координаты, которые даны в системе координат «МСК-32». Граница территории объекта культурного наследия регионального значения «Братская могила советских воинов, погибших в боях с немецко-фашистскими захватчиками», расположенного по адресу: Брянская область, Брянский район, д. Домашово, устанавливается согласно карте (схеме), по линиям с точками поворота, обозначенными цифрами от «1» до «4».


Территория объекта культурного наследия «Братская могила советских воинов, погибших в боях с немецко-фашистскими захватчиками» от исходной точки «1» проходит:

- от точки 1 до точки 2: на юго-восток протяженностью 12 м;
- от точки 2 до точки 3: на юго-запад протяженностью 12 м;
- от точки 3 до точки 4: на северо-запад протяженностью 12 м;
- от точки 4 до точки 1: на северо-восток протяженностью 12 м.

**Перечень координат поворотных (характерных) точек границ
территории объекта культурного наследия регионального значения
«Братская могила советских воинов, погибших в боях с немецко-
фашистскими захватчиками», расположенного по адресу: Брянская
область, Брянский район, д. Домашово**

Граница территории Система координат «МСК-32»		
1	513581.97	2155065.48
2	513581.01	2155077.44
3	513568.97	2155076.53
4	513569.94	2155064.56
1	513581.97	2155065.48

**Карта (схема) границ территории объекта культурного наследия
регионального значения «Братская могила советских воинов, погибших
в боях с немецко-фашистскими захватчиками», расположенного по
адресу: Брянская область, Брянский район, д. Домашово**

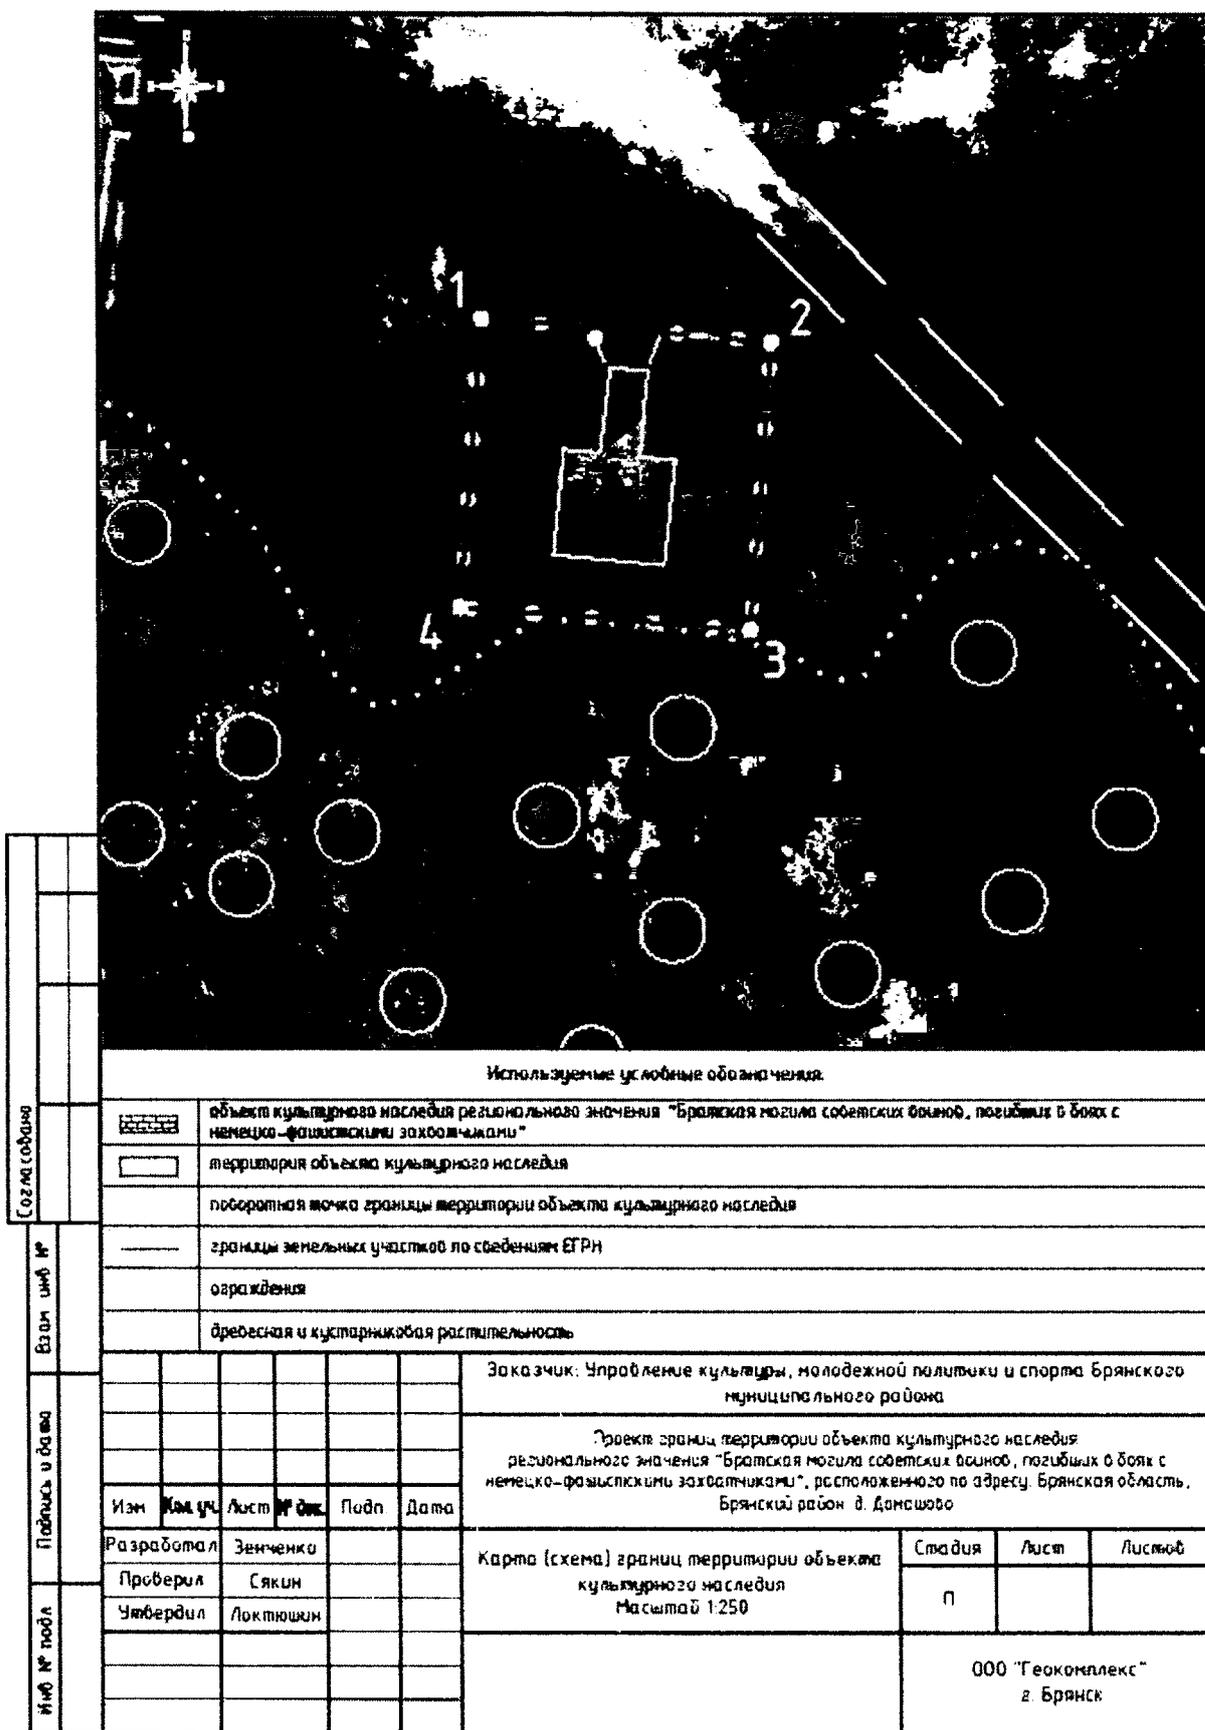

Используемые условные обозначения

Согласовано	[Symbol: Dotted pattern]		объект культурного наследия регионального значения "Братская могила советских воинов, погибших в боях с немецко-фашистскими захватчиками"							
	[Symbol: White outline]		территория объекта культурного наследия							
	[Symbol: Small square]		обратная точка границы территории объекта культурного наследия							
	[Symbol: Dashed line]		границы земельных участков по сведениям ЕГРН							
Взам. инв. №	[Symbol: Solid line]		ограждения							
	[Symbol: Dotted pattern]		древесная и кустарниковая растительность							
	[Symbol: Dotted pattern]		Заказчик: Управление культуры, молодежной политики и спорта Брянского муниципального района							
Поблиз и дата	Изм.	Изм. уч.	Лист	№ док.	Подп.	Дата	Проект границ территории объекта культурного наследия регионального значения "Братская могила советских воинов, погибших в боях с немецко-фашистскими захватчиками", расположенного по адресу: Брянская область, Брянский район, д. Домашово			
	Разработал	Земченки					Карта (схема) границ территории объекта культурного наследия Масштаб 1:250	Стадия	Лист	Листов
	Проверил	Сякин						п		
Утвердил	Локташин									
Инв. № подл.								000 "Геокомплекс" г. Брянск		

Приложение 2

к приказу управления по охране и
сохранению историко – культурного
наследия Брянской области
от « 03 » 09 2024 г. № 2-1/115

Требования
к осуществлению деятельности в границах территории объекта
культурного наследия регионального значения
«Братская могила советских воинов, погибших в боях с немецко-
фашистскими захватчиками»

1. В границах территории объекта культурного наследия «Братская могила советских воинов, погибших в боях с немецко-фашистскими захватчиками» разрешается ведение хозяйственной деятельности, не противоречащей требованиям обеспечения сохранности объекта культурного наследия и позволяющей обеспечить функционирование объекта культурного наследия в современных условиях, в том числе:

1.1. проведение работ по сохранению объекта культурного наследия и его отдельных элементов;

1.2. сохранение и воссоздание историко-градостроительной среды объекта культурного наследия;

1.3. установка памятников, монументов, памятных знаков и иной историко - культурной информации, относящейся к объекту культурного наследия;

1.4. благоустройство территории, в том числе устройство ограждений, сооружений инженерной защиты объекта культурного наследия (водоотведения), плиточного и иного покрытия, наружного освещения;

1.5. работы по озеленению территории, не препятствующие визуальному восприятию объекта культурного наследия.

2. В границах территории объекта культурного наследия «Братская могила советских воинов, погибших в боях с немецко-фашистскими захватчиками» **запрещается:**

2.1. строительство объектов капитального строительства и увеличение объемно-пространственных характеристик, существующих на территории памятника объектов капитального строительства;

2.2. проведение земляных, строительных, мелиоративных и иных работ, за исключением работ по сохранению объекта культурного наследия или его отдельных элементов, сохранению историко-градостроительной или природной среды объекта культурного наследия;

2.3. градостроительная, хозяйственная и иная деятельность, создающая угрозу повреждения, разрушения, уничтожения и изменения пространственных характеристик объекта культурного наследия;

2.4. размещение рекламных конструкций, не связанных с функциональной деятельностью объекта и нарушающих визуальное восприятие объекта культурного наследия.